



Agence de LUMBRES
21, rue Pasteur - 62380 LUMBRES
Tél : 03.21.39.67.72

E-mail : lumbres@ingeo.fr
Site internet : http://www.ingeo.fr

Siège Social :
SAINT-OMER

Agences :
ARRAS - LILLE - CAMBRAI
SAINT-POL-SUR-TERNOISE - DUNKERQUE



Département du NORD

COMMUNE DE MORBECQUE


Rue Saint Firmin (RD n° 916)

Rue du Romarin

Propriété du VALLON DE LA TAILLETTE

PLAN DE VENTE

Lot n° 28

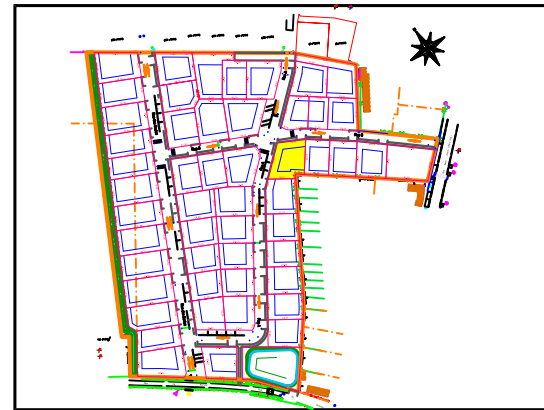

Service Foncier Lumbres

Affaire N° : **37300**

Nom du fichier :
37300-Phase 2-Plan de vente.dwg

Cadastre :
Lieu-dit : " PLAETSE VELD "
section : ZN
Numéros : 44 - 45 / 419
Nouveau numéro : 432
Superficie : 520 m²

Planche 1/1

Echelle : 1/250

Réf. du plan

VENTE

Système planimétrique : R.G.F. 93 - CC50

Système altimétrique : N.G.F. - IGN 69

Altimétrie rattachée par GPS avec précision décimétrique


Indice	Date	Désignation - Modifications	Dessinateur
1	02/05/2023	Plan initial	P.DEBOUDT
2	16/12/2024	Division parcelle ZN - 419	P.DEBOUDT
3	02/01/2025	MAJ Nouvelles références cadastrales	P.DEBOUDT

Responsable du dossier :
P.DEBOUDT
02/01/2025

Le Géomètre-Expert

Nom : C.FAUQUEMBERGUE

Date : 02/01/2025

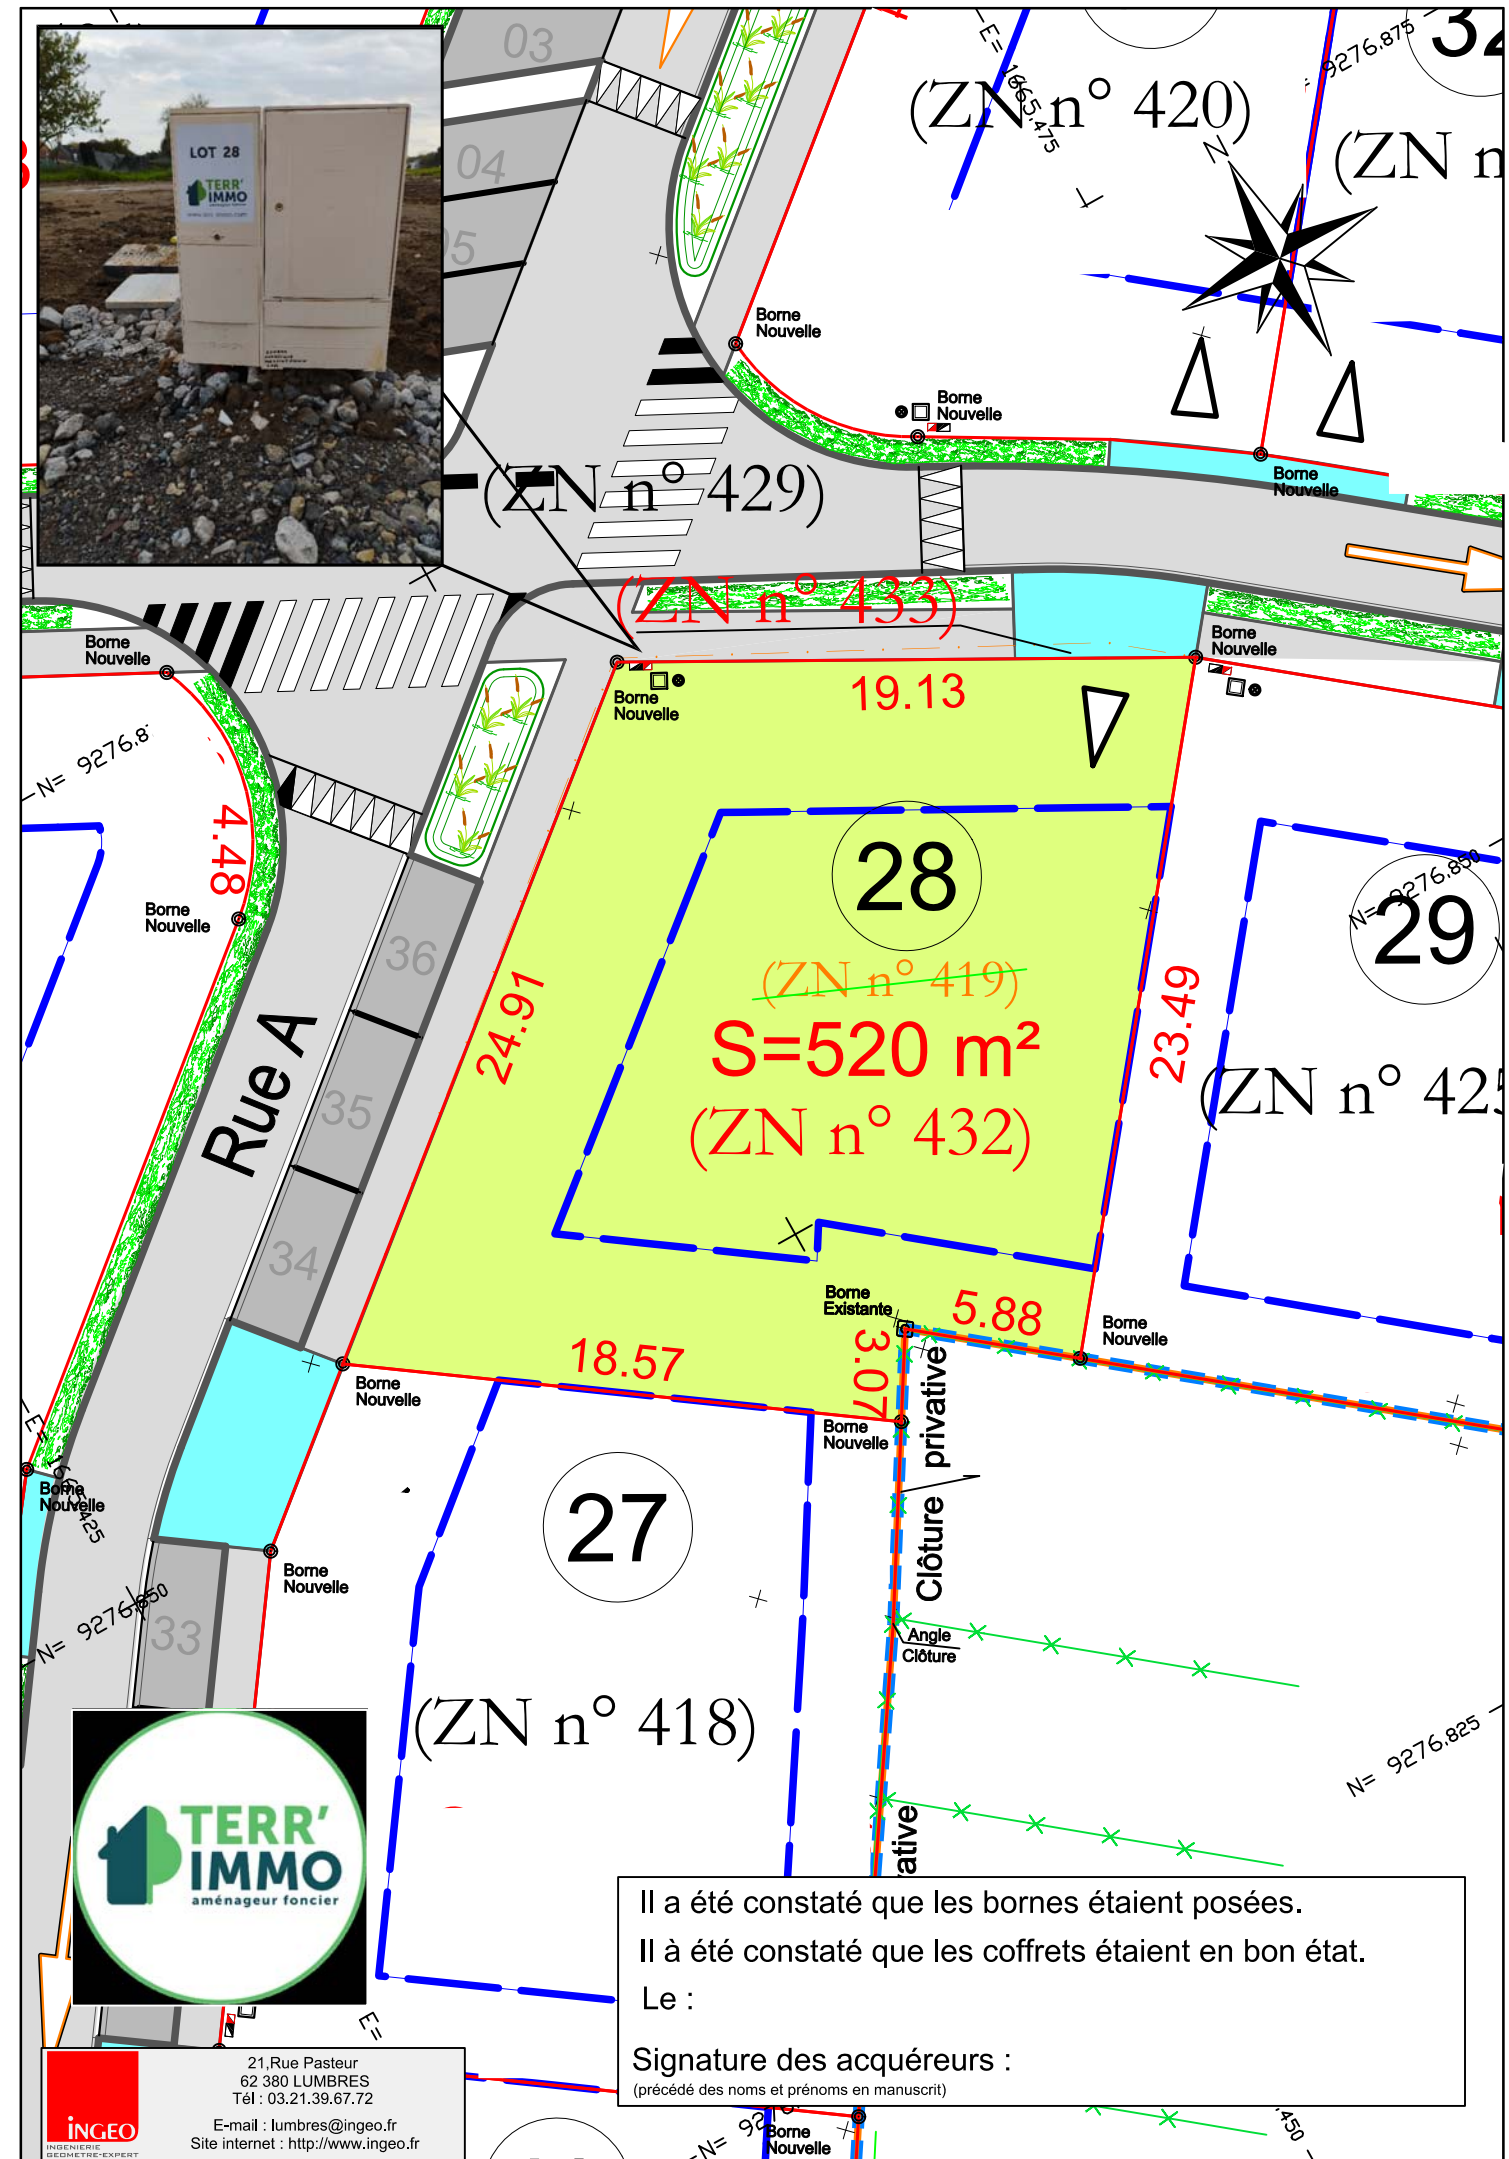

Il a été constaté que les bornes étaient posées.
Il à été constaté que les coffrets étaient en bon état.
Le :
Signature des acquéreurs :
(précédé des noms et prénoms en manuscrit)

INGEO
21, Rue Pasteur
62 380 LUMBRES
Tél : 03.21.39.67.72
E-mail : lumbres@ingeo.fr
Site internet : http://www.ingeo.fr