



Commune de STEENBECQUE

Rue du BOIS_Rue de THIENNES

CADASTRE : Section ZI

Dossier 121352 FEVRIER 2025

Echelle : 1/200

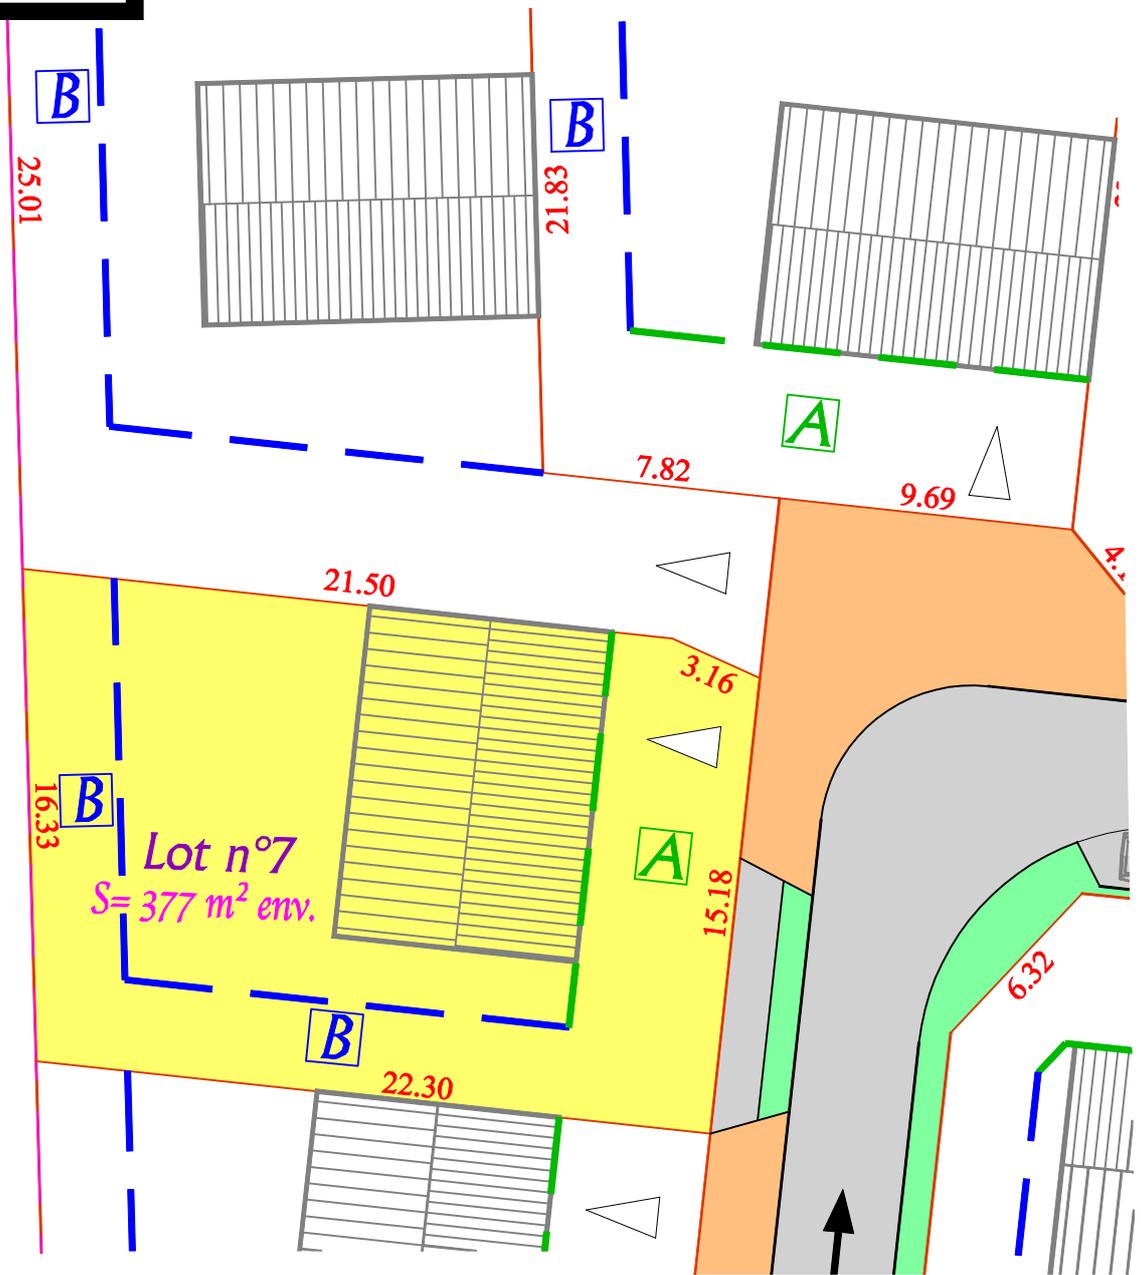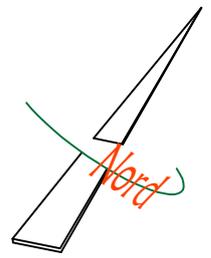

ESTADIEU
Selart **Antoine**
géomètre-expert

SELARL Antoine Estadiou
5bis rue Armand Carrel 59000 LILLE

Tel 03.20.85.10.00

Email : aestadiou@nordnet.fr

Fichier : 121352_DERNIER.dwg

LEGENDE :

- retrait de 5.00m (limite voirie)
- retrait de 3.00m
- accès aux parcelles
- frange paysagère
- accès