


SAINT AUGUSTIN
Rue d' Aire

PROVISOIRE

Septembre 2024:
DOS : 41870

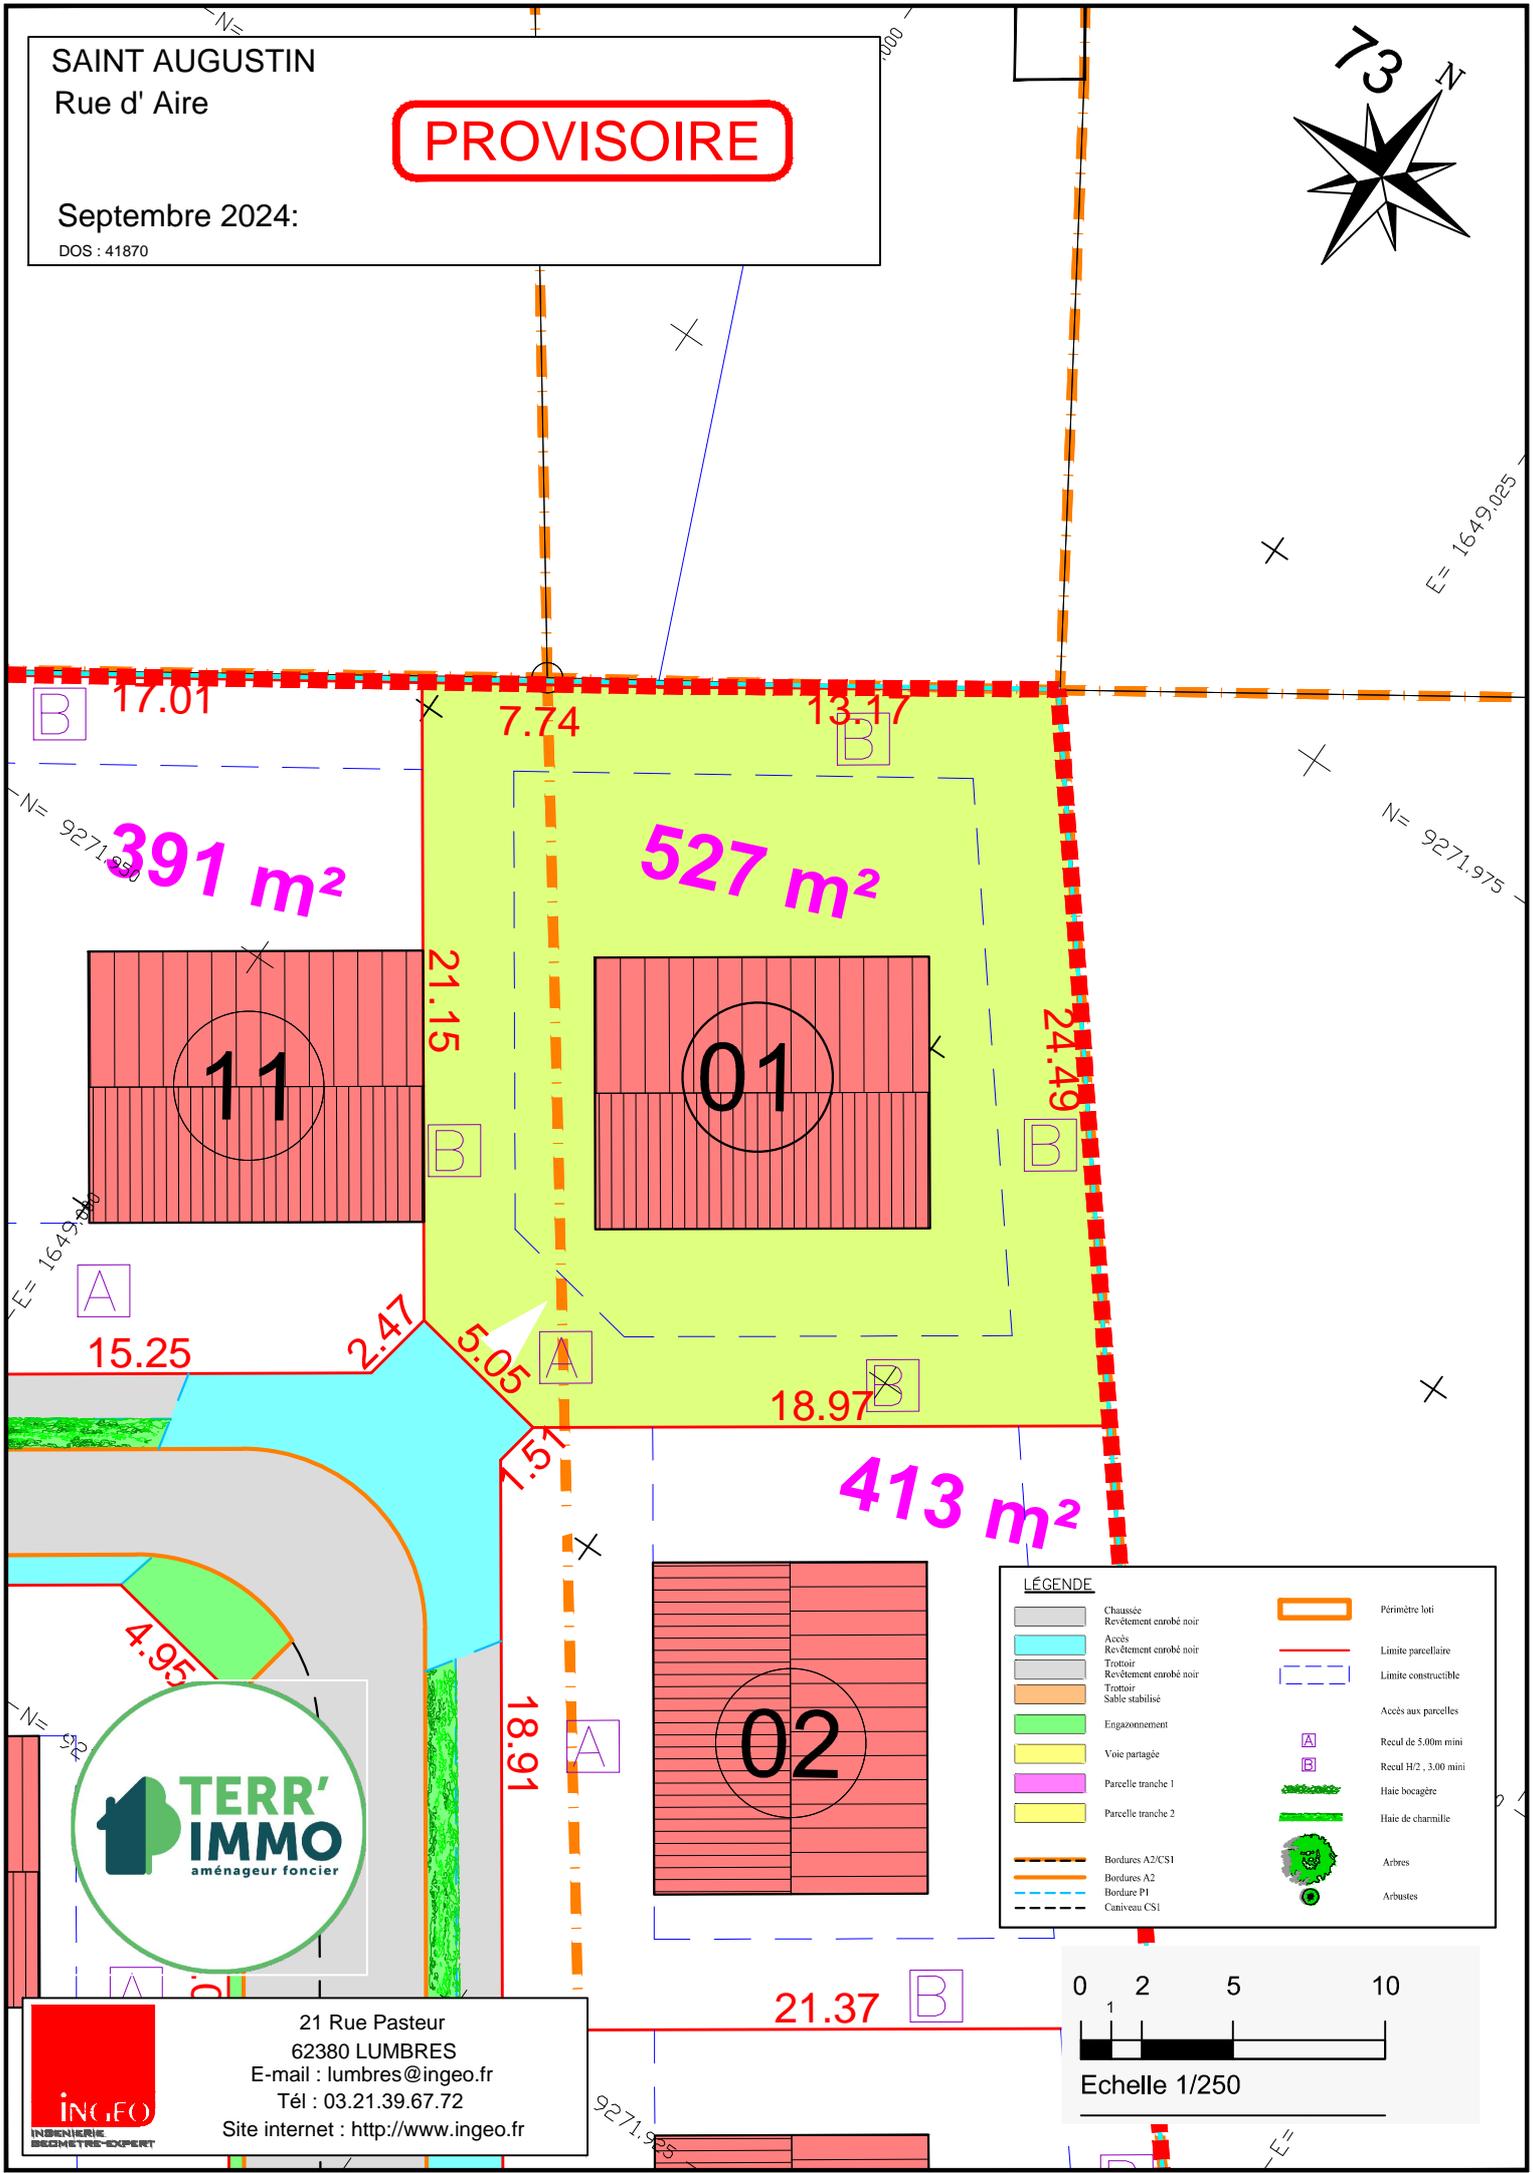

LÉGENDE	
	Chaussée
	Revêtement enrobé noir
	Accès
	Revêtement enrobé noir
	Trottoir
	Revêtement enrobé noir
	Trottoir
	Sable stabilisé
	Engazonnement
	Voie partagée
	Parcelle tranche 1
	Parcelle tranche 2
	Bordures A2/CS1
	Bordures A2
	Bordure P1
	Caniveau CS1
	Périmètre loti
	Limite parcellaire
	Limite constructible
	Accès aux parcelles
	Recul de 5.00m mini
	Recul H/2, 3.00 mini
	Haie bocagère
	Haie de charmille
	Arbres
	Arbustes



21 Rue Pasteur
62380 LUMBRES
E-mail : lumbres@ingeo.fr
Tél : 03.21.39.67.72
Site internet : <http://www.ingeo.fr>

